


Circolo Didattico Statale "Don Lorenzo Milani"

Plesso Madre Teresa di Calcutta - Via dei Romano, 2 - 95036 Randazzo (CT)

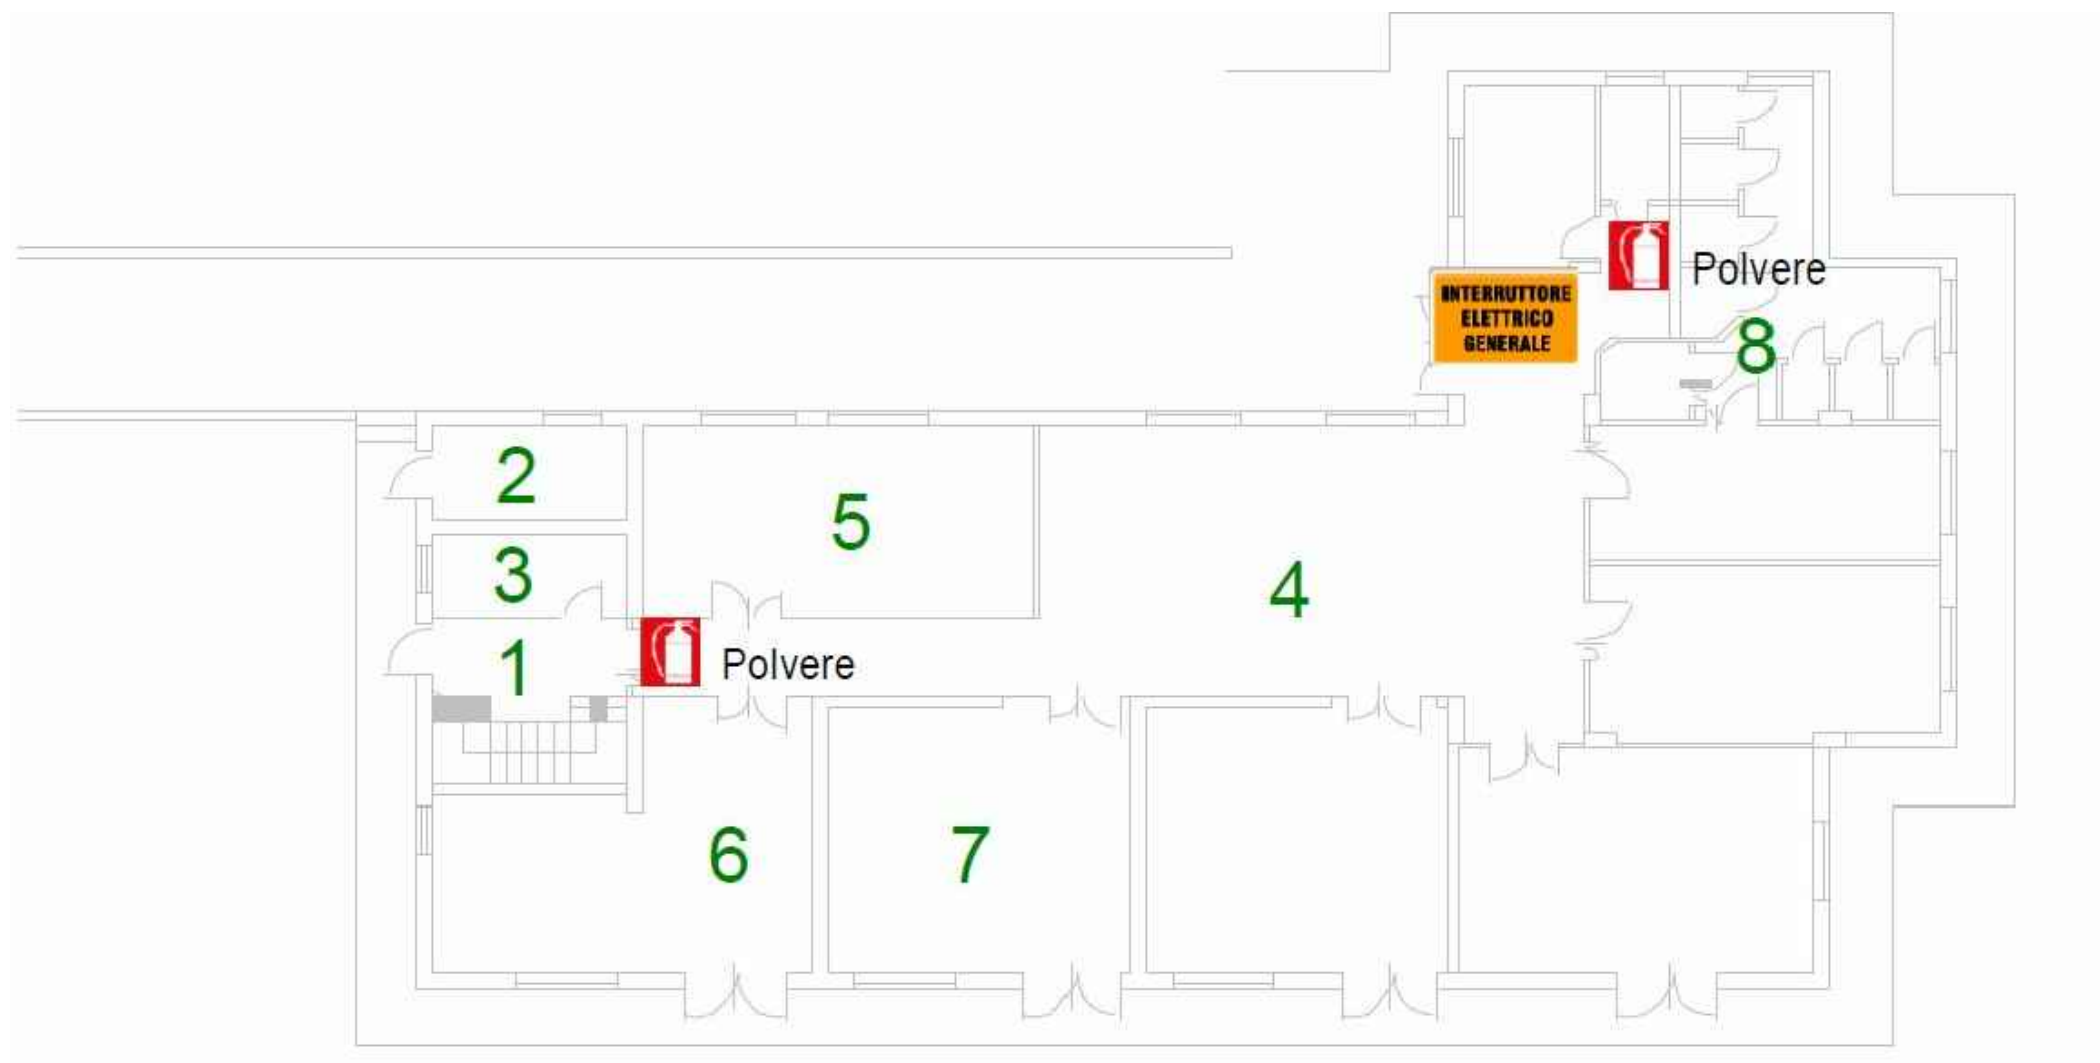

Pianta Piano Terra

Identificativo Locali	Descrizione Locali	Metri quadrati	
1	Ingresso	12.87	mq
2	Loc. Caldaia	7.80	mq
3	Deposito	5.46	mq
4	Corridoio	74.26	mq
5	Refettorio	30.42	mq
6	Aula 1	34.16	mq
7	Aula 2	32.40	mq
8	Servizio	28.95	mq

Dott. Ing. Domenico Maurizio Caltabiano
 Via G. Leopardi, 103 - Catania (CT)
 telefono: 095.386784
 mobile: 329.6213545
 e-mail: d.m.caltabiano@gmail.com



Estintore



Idrante



Valvola Intercettazione Gas



Cassetta Pronto Soccorso



Rivelatore Incendio



Quadro elettrico



Pulsante di Sgancio



Pulsante Allarme Antincendio



Allarme Antincendio



Attacco Autopompa V.V.F.



Lampada di Emergenza